ПРЕГЛЕДНА КАРТА РАСПОДЕЛЕ КОМАСАЦИОНЕ МАСЕ
КО ВЛАЈКОВАЦ

Р=1:5000

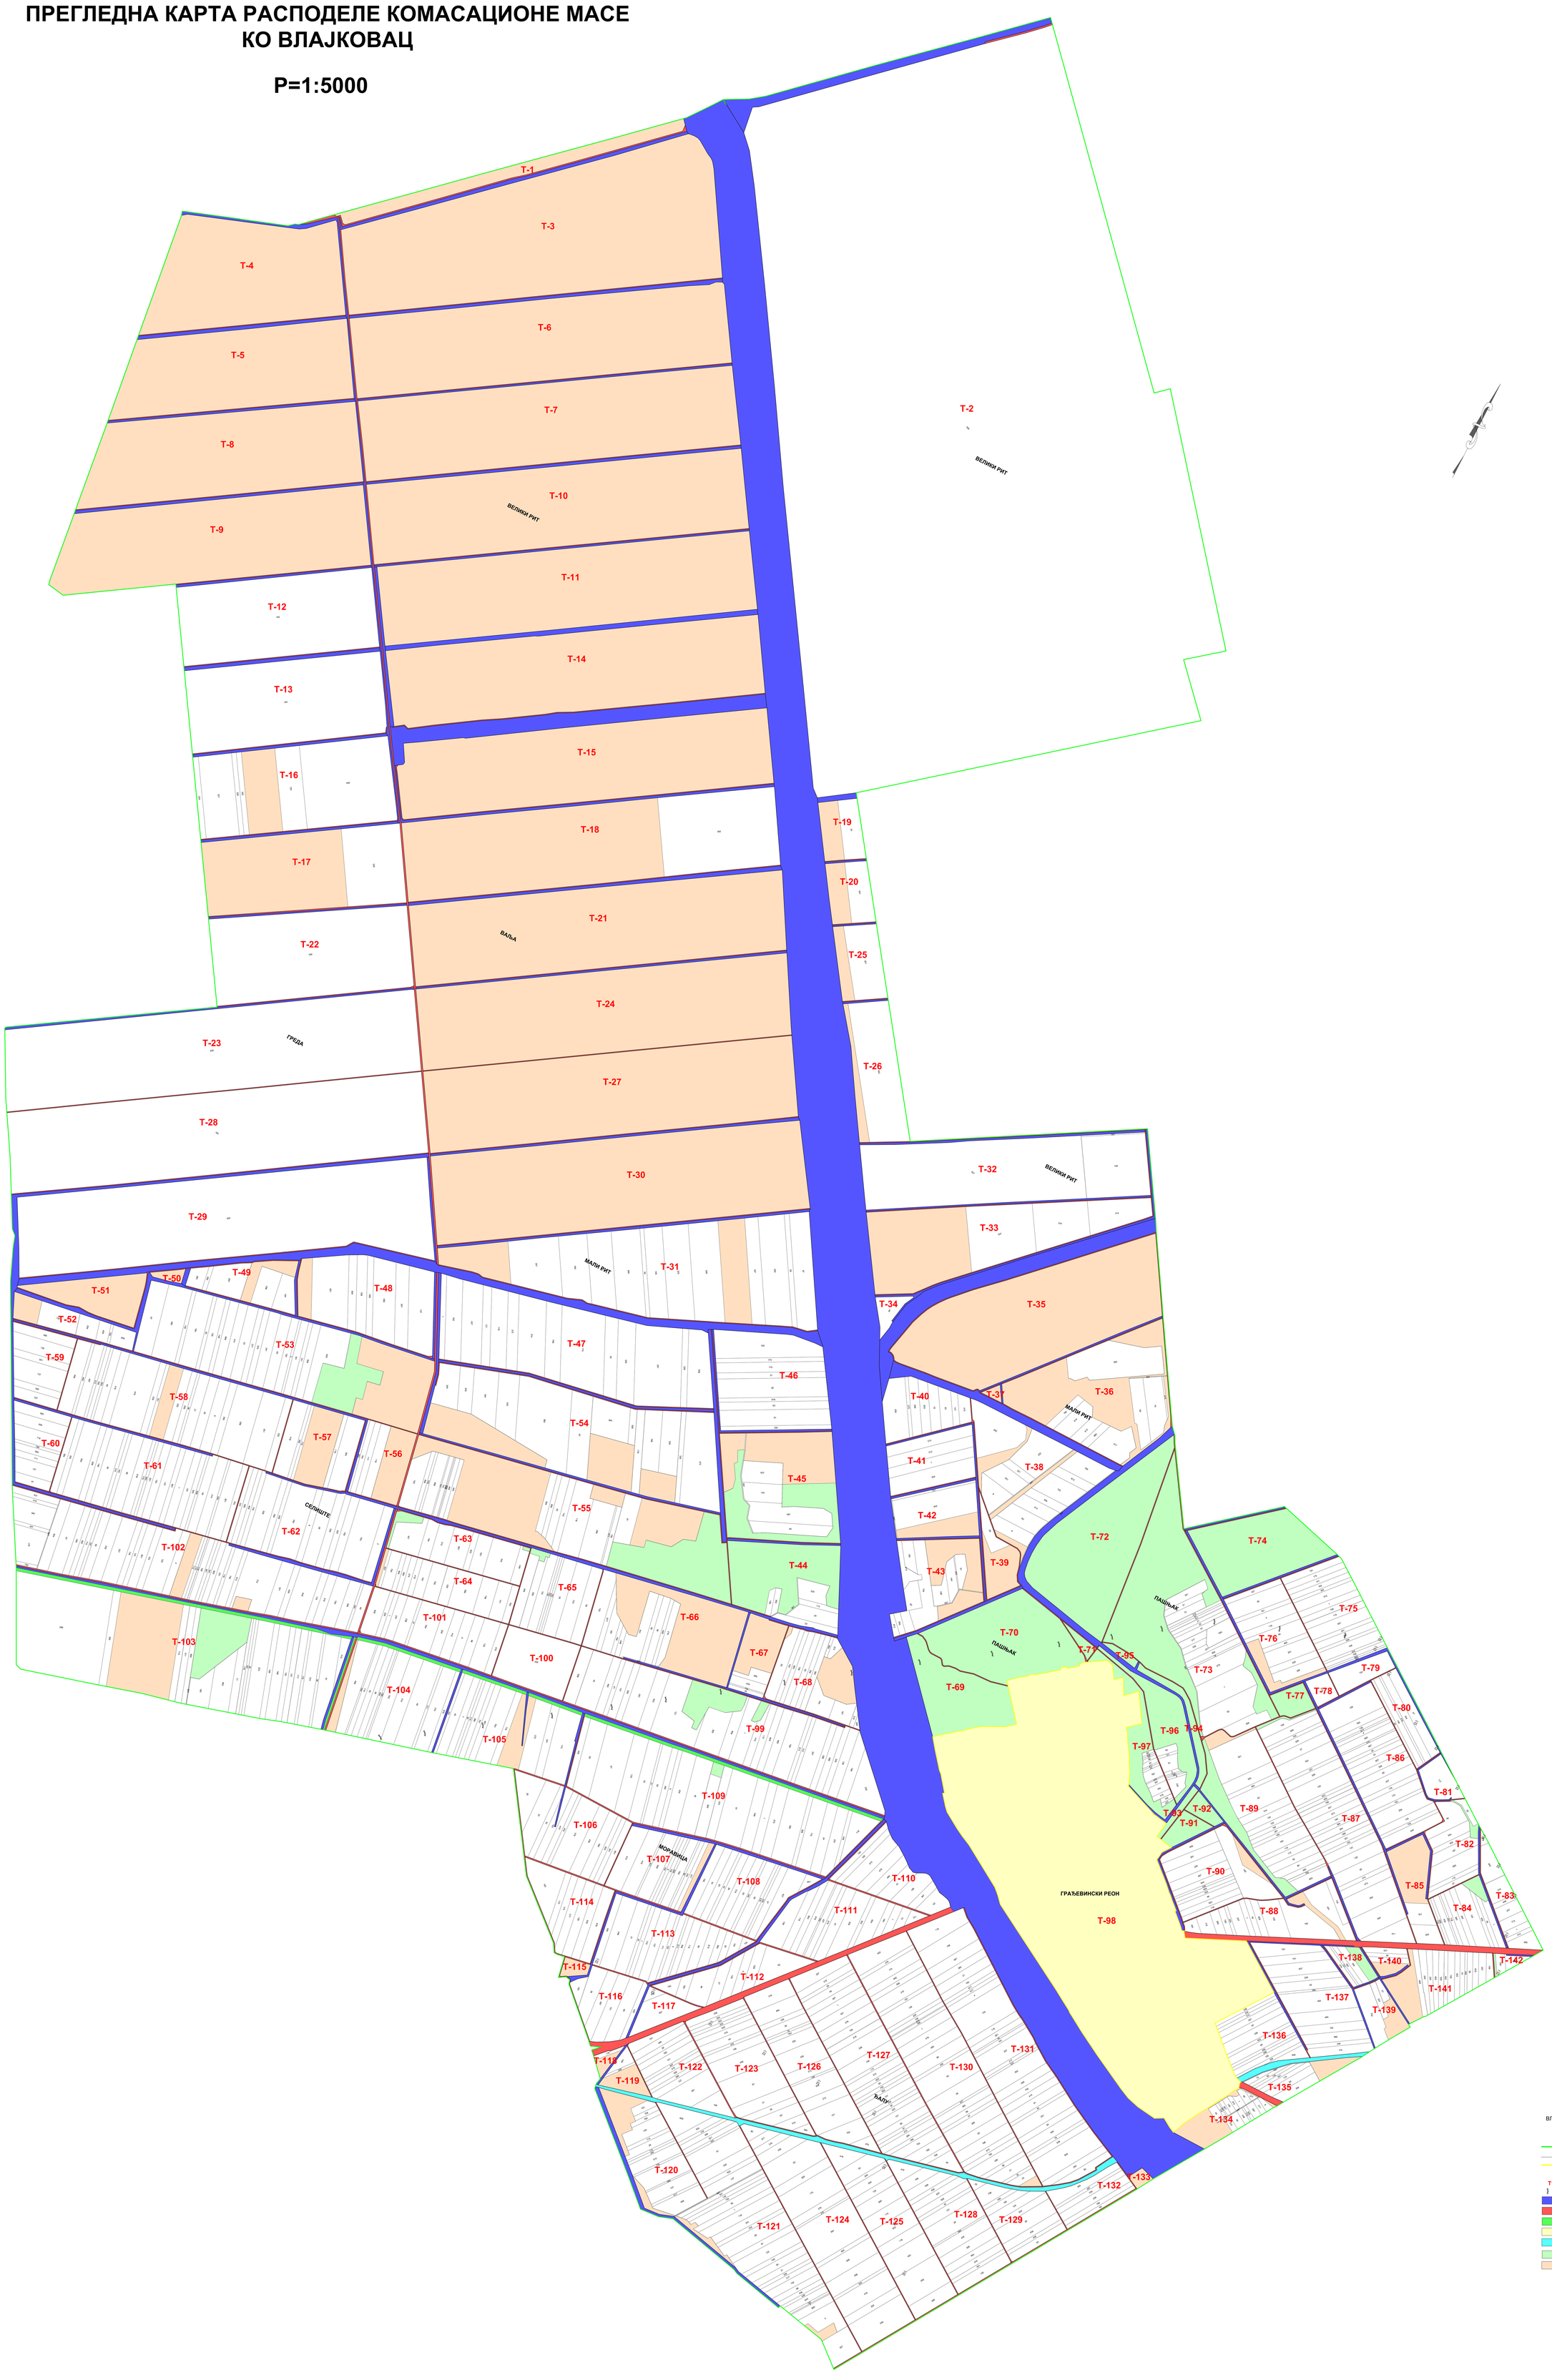

ВЛАЈКОВАЦ, ОКТОБАР 2019.

ЛЕГЕНДА:

- ГРАНИЦА КАТАСТАРСКЕ ОПШТИНЕ
- ГРАНИЦА ПАРЦЕЛЕ
- ГРАНИЦА ГРАЂЕВИНСКОГ РЕОНА
- Т15 БРОЈ ТАБЛЕ
- СТУБ ДАЛЕКОВОДА
- КАНАЛИ
- ПУТЕВИ
- ПОП
- ГРАЂЕВИНСКИ РЕОН
- ЖЕЛЕЗНИЧКА ПРУГА
- МЕСНА ЗАЈЕДНИЦА
- РЕПУБЛИКА СРБИЈА